


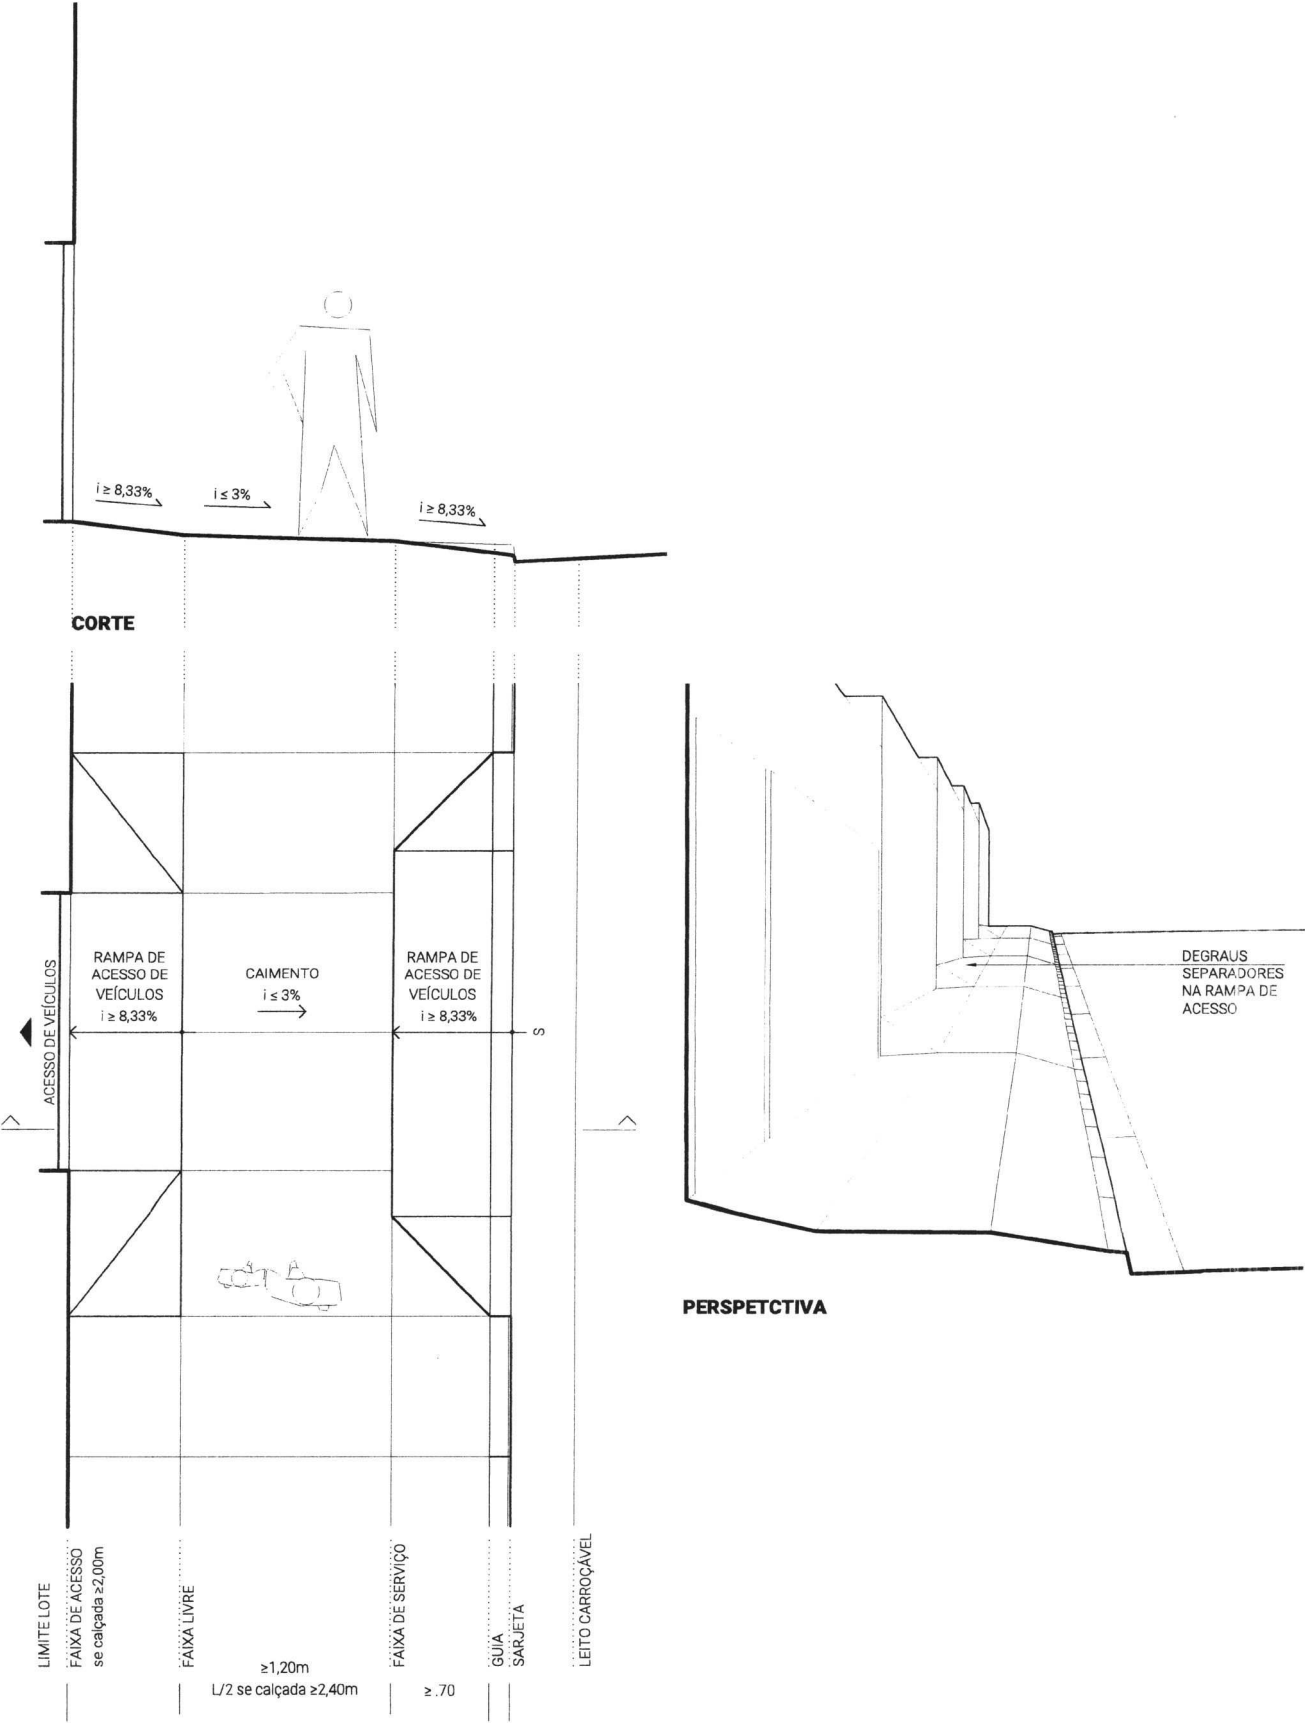


SITUAÇÕES ATÍPICAS

FAIXA LIVRE INFERIOR A 1,20m

SITUAÇÕES ATÍPICAS

FAIXA LIVRE INFERIOR A 1,20m

DESENHO 02/02

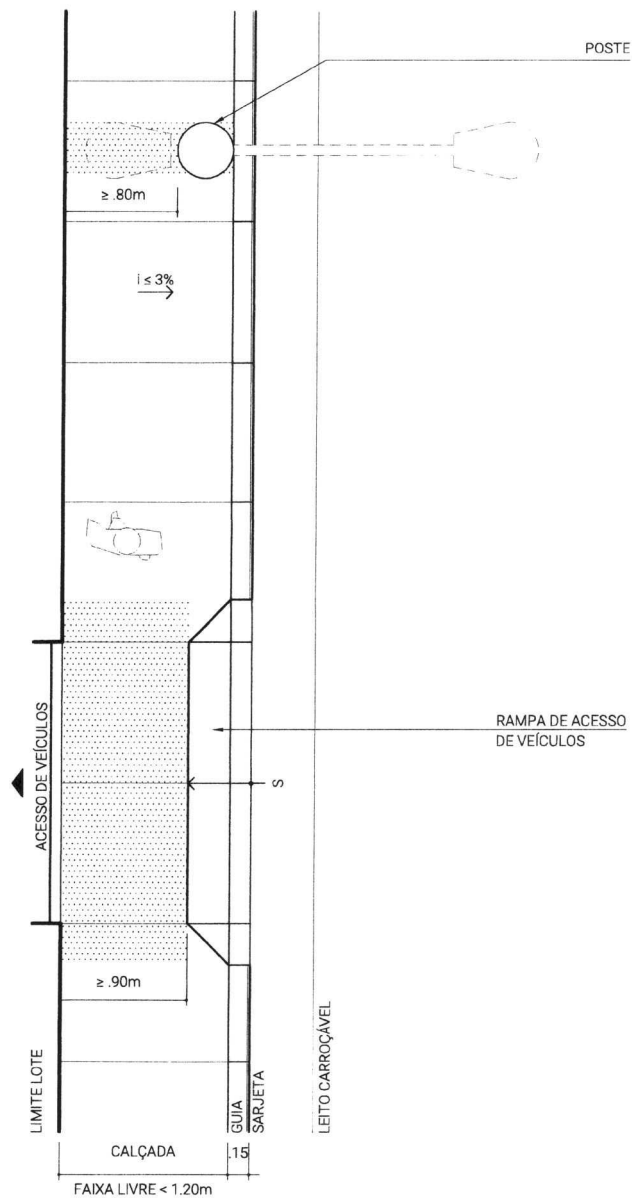

PLANTA